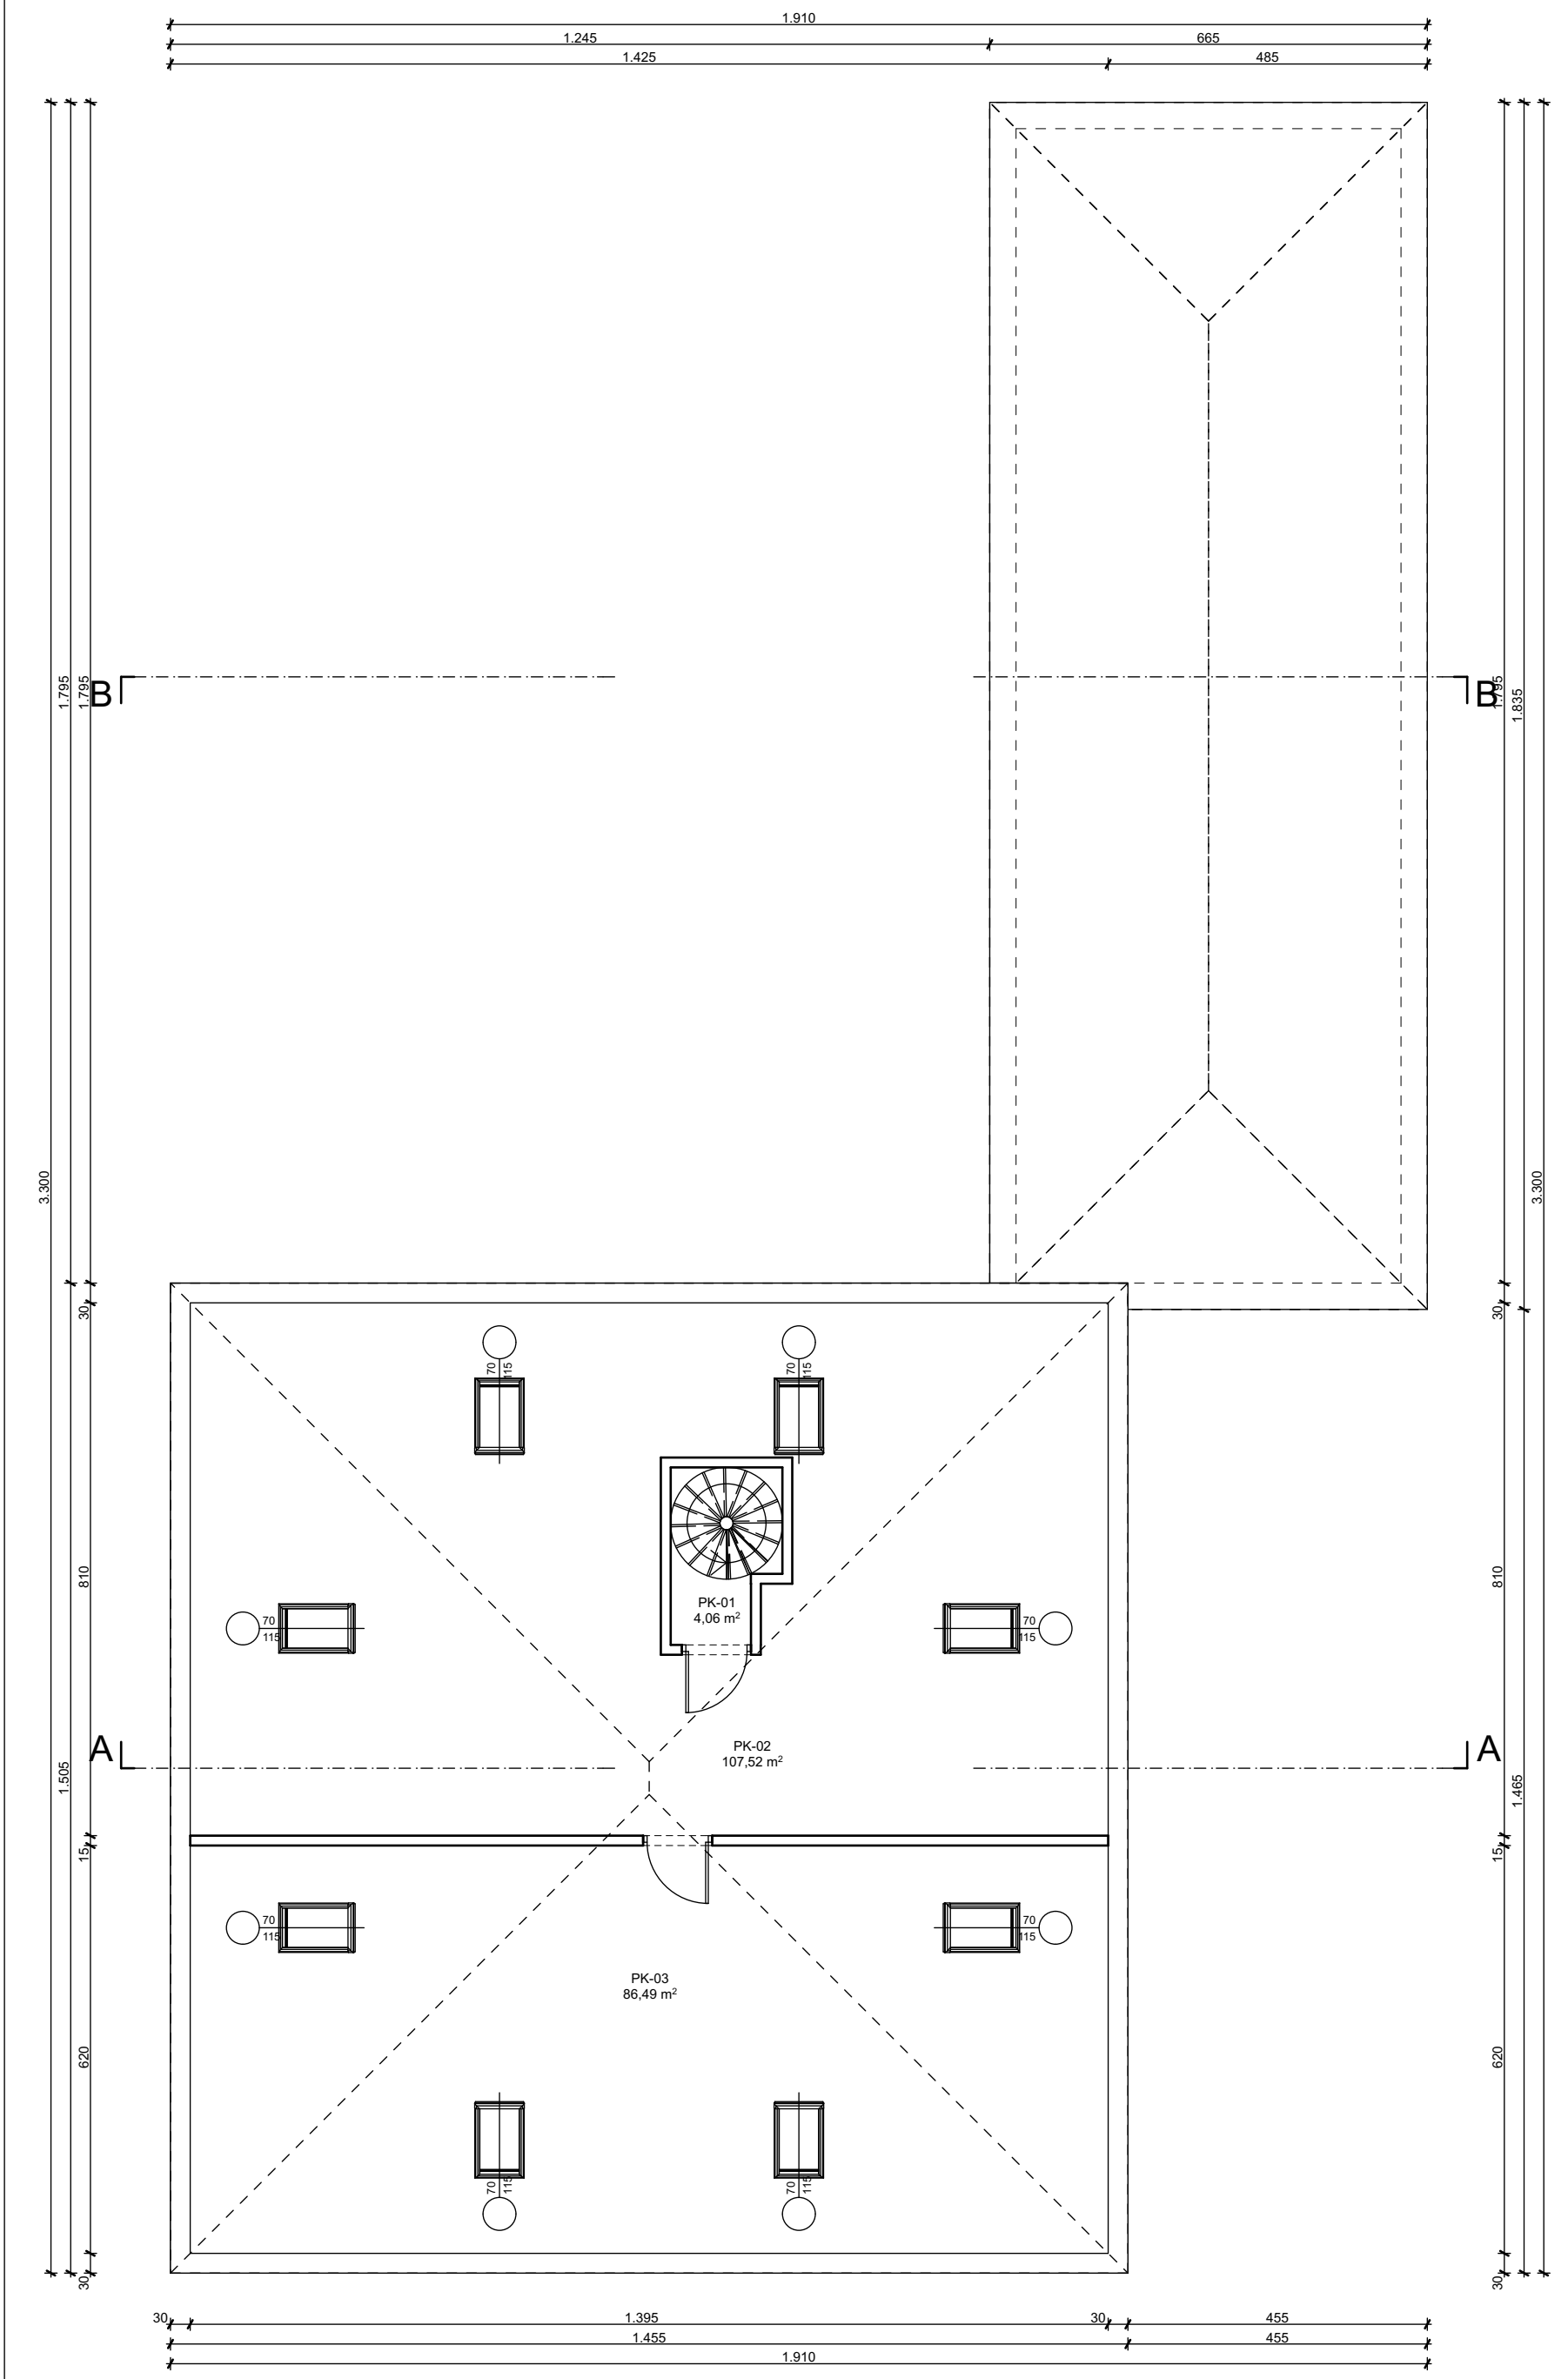

TOMTING 2010 d.o.o. Novakova 26, Zagreb tomting@tomting.hr www.tomting.hr	INVESTITOR: AGENCIJA ZA PRAVNI PROMET I POSREDOVANJE NEKRETNINAMA GRAĐEVINA: KLINIKA ZA INFEKTIVNE BOLESTI "Dr. FRAN MIHALJEVIĆ" Mirogojska cesta 8, Zagreb NAZIV NACRTA: **UZVCT KABINET I BOLNIČKA LJEKARNA** **TLOCRT POTKROVLJA** VRSTA PROJEKTA: SNIMKA IZVEDENOG STANJA - GRAĐEVINSKI DIO	N	GLAVNI PROJEKTANT: DAVOR BOSEK, struč.spec.ing.aedif. PROJEKTANT SURADNIK: KARMEN KOSTANIĆ JURIĆ, mag.ing.građ. BORIS PEŠA, struč.spec.ing.el. FLAVIO GREGOROVIĆ, dipl.ing.stroj. DIREKTOR: TOMISLAV JOSIPOVIĆ, dipl.ing.stroj.	
		ZOP: 06_19	DATUM: 05/2019	MJERILO: 1:100	BROJ NACRTA: 3